


Angivelse på planen



Indikation på panel

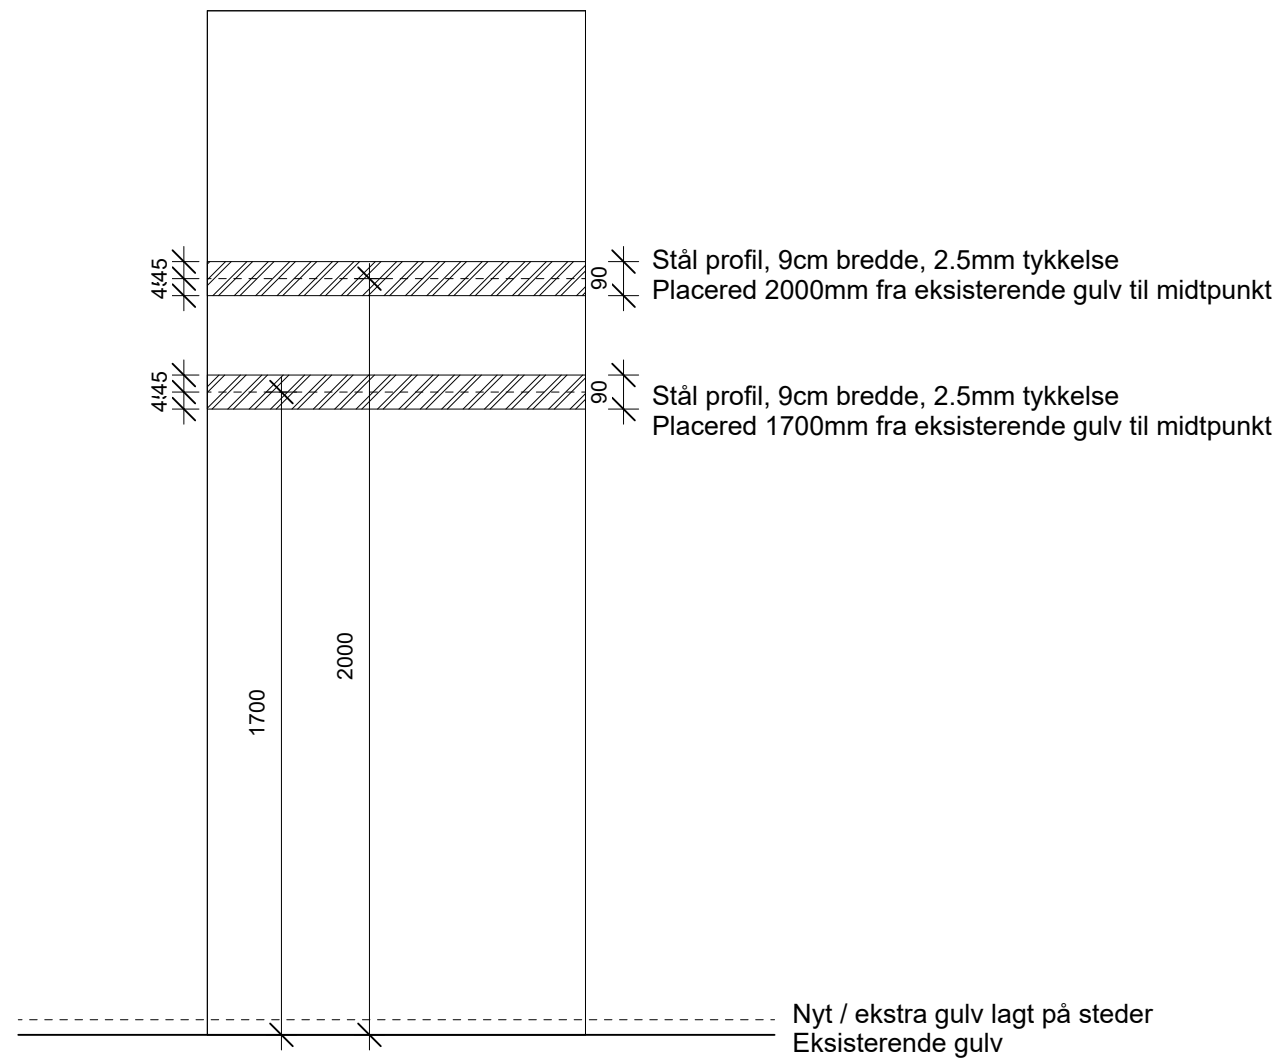

PROJECT: PLUS line	DATE: 04/29/24	K01_TXX_H7_EX_N02
SUBJECT: Forstærkning placering i væggen	SCALE: 1 : 20	
DRAWN BY: RJ	MATR NR:	