

Containeranlage bestehend aus :
 Container: 7x20'
 Rauminnenhöhe: 2550 mm
 Lackierung: R: RAL 7016 P: RAL 7016

Allgemein

Innendekor: RAL9010

Elektrik

Elektrik: VDE (400V/32A/5-polig)
 flexibles Kabelsystem
 Steckdosen mit Berührungsschutz

Bodengruppe

ohne Staplertaschen
 Bodendämmung: 110mm PIR Paneel / 50mm Mineralwolle
 Schichtholzboden
 Eternal Bodenbelag

Dachgruppe

Dachdämmung: 80mm PU Paneel / 120mm Mineralwolle


Brandschutz REI30

Paneele

Wanddämmung: 110mm PIR Paneel
 Vorsatzwand: 80mm MW / 10mm Gipskarton (Raumhoch)

Fenster

Fensterparapethöhe: 1030mm
 Fenster mit 3-Fachverglasung mit ESG (2-Kammer)
 inkl. Rollladenkasten mit zus. Isolierkeil und Alu-Lamellen
 PVC Rahmen mit ALU-Klips in RAL 7016
 Fenster mit Gasfüllung

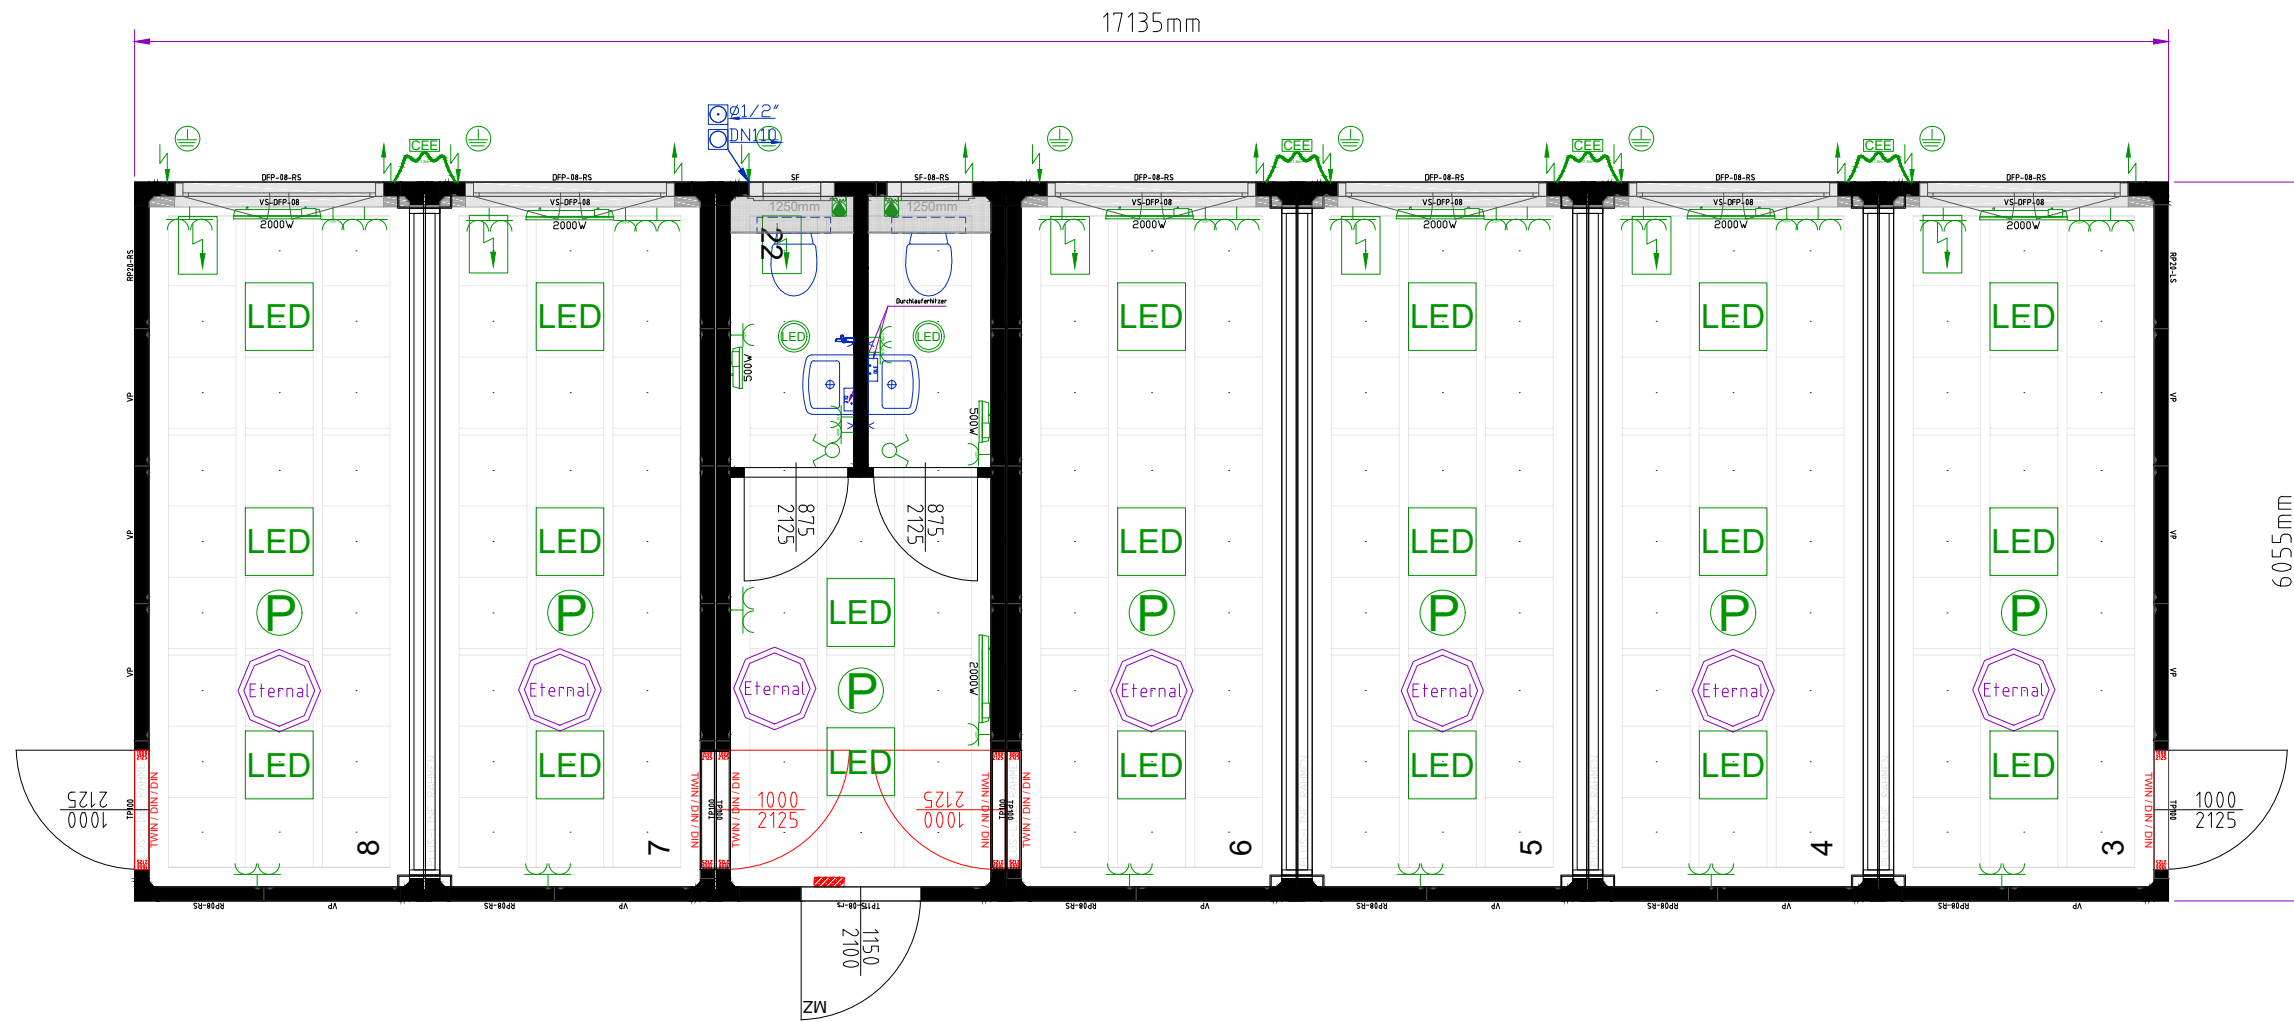

p0400025-002.dwg

CONTAINEX

Maßstab X
 Papierformat: A3

Bitte um Bestätigung und Returnierung

Gezeichnet von: grundtner
 Gezeichnet am: 29.04.2021

Zeichnungs-Nr.: p0400025-002.dwg

Unterschrift, Firmenstempel
 Datum: