


2989mm

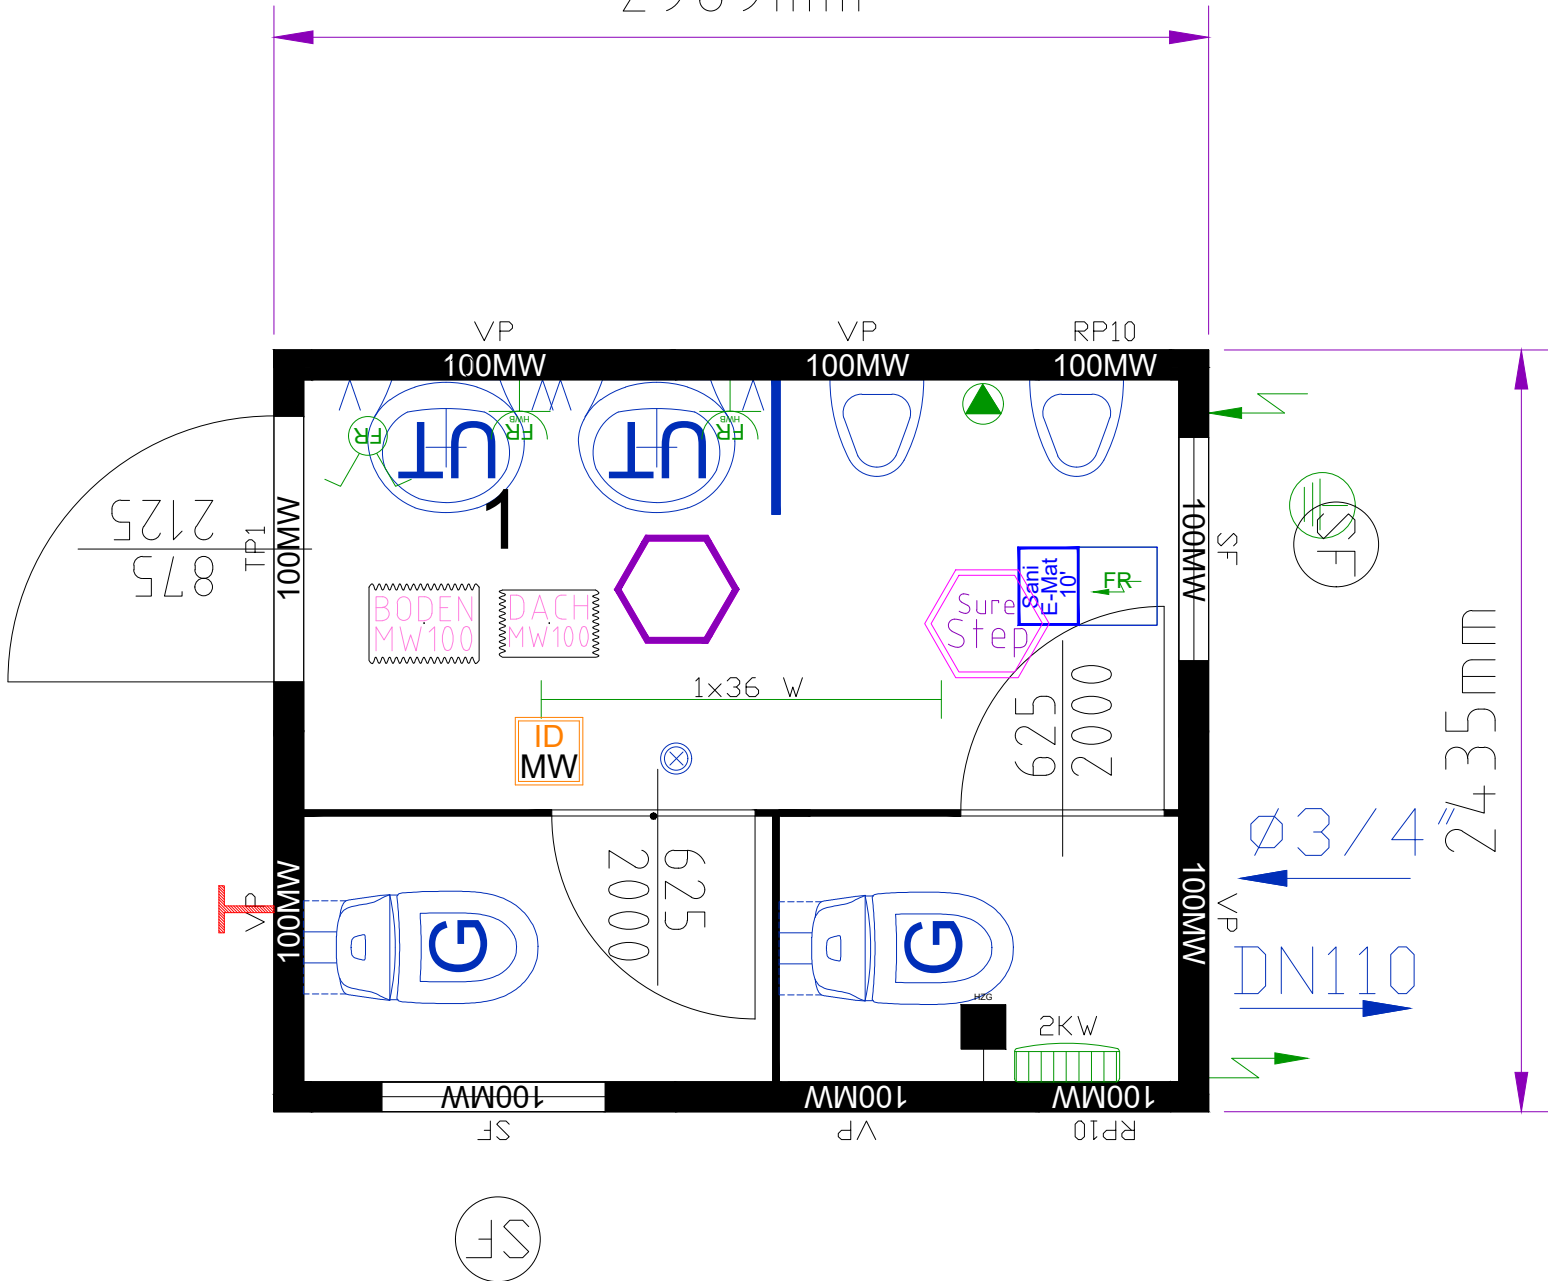

Containeranlage bestehend aus :  
 Container: 1x10'  
 Rauminnenhöhe: 2540 mm  
 Lackierung: R: RAL 7035 P:RAL 7035

**Allgemein**

Innendekor: weiß  
 Stahlblechausführung (komplett)  
 Neutralisiert

**Elektrik**

Elektrik: DK (400V/32A/5-polig)

**Bodengruppe**

Staplertaschenabstand: 2050mm  
 Bodendämmung: 100mm Mineralwolle  
 zementgebundene Bodenspanplatten  
 Surestep Bodenbelag  
 PVC - Bodenbelag - hochgezogen

**Dachgruppe**

Dachdämmung: 100mm Mineralwolle

**Paneele**

Wanddämmung: 100mm Mineralwolle

**Fenster**

Fenster mit Gasfüllung

**Sanitär**

G...WC - Gustavsberg

k\_sa10-men\_000028\_de.dwg

**CONTAINEX**

Gezeichnet von:  
 Containex  
 Gezeichnet am:  
 19.10.2021 16:53:17

Bitte um Bestätigung  
 und Retournierung  
 Datum: Unterschrift, Firmenstempel

Zeichnungs-Nr.:  
 k\_sa10-men\_000028\_de.dwg