


2989mm

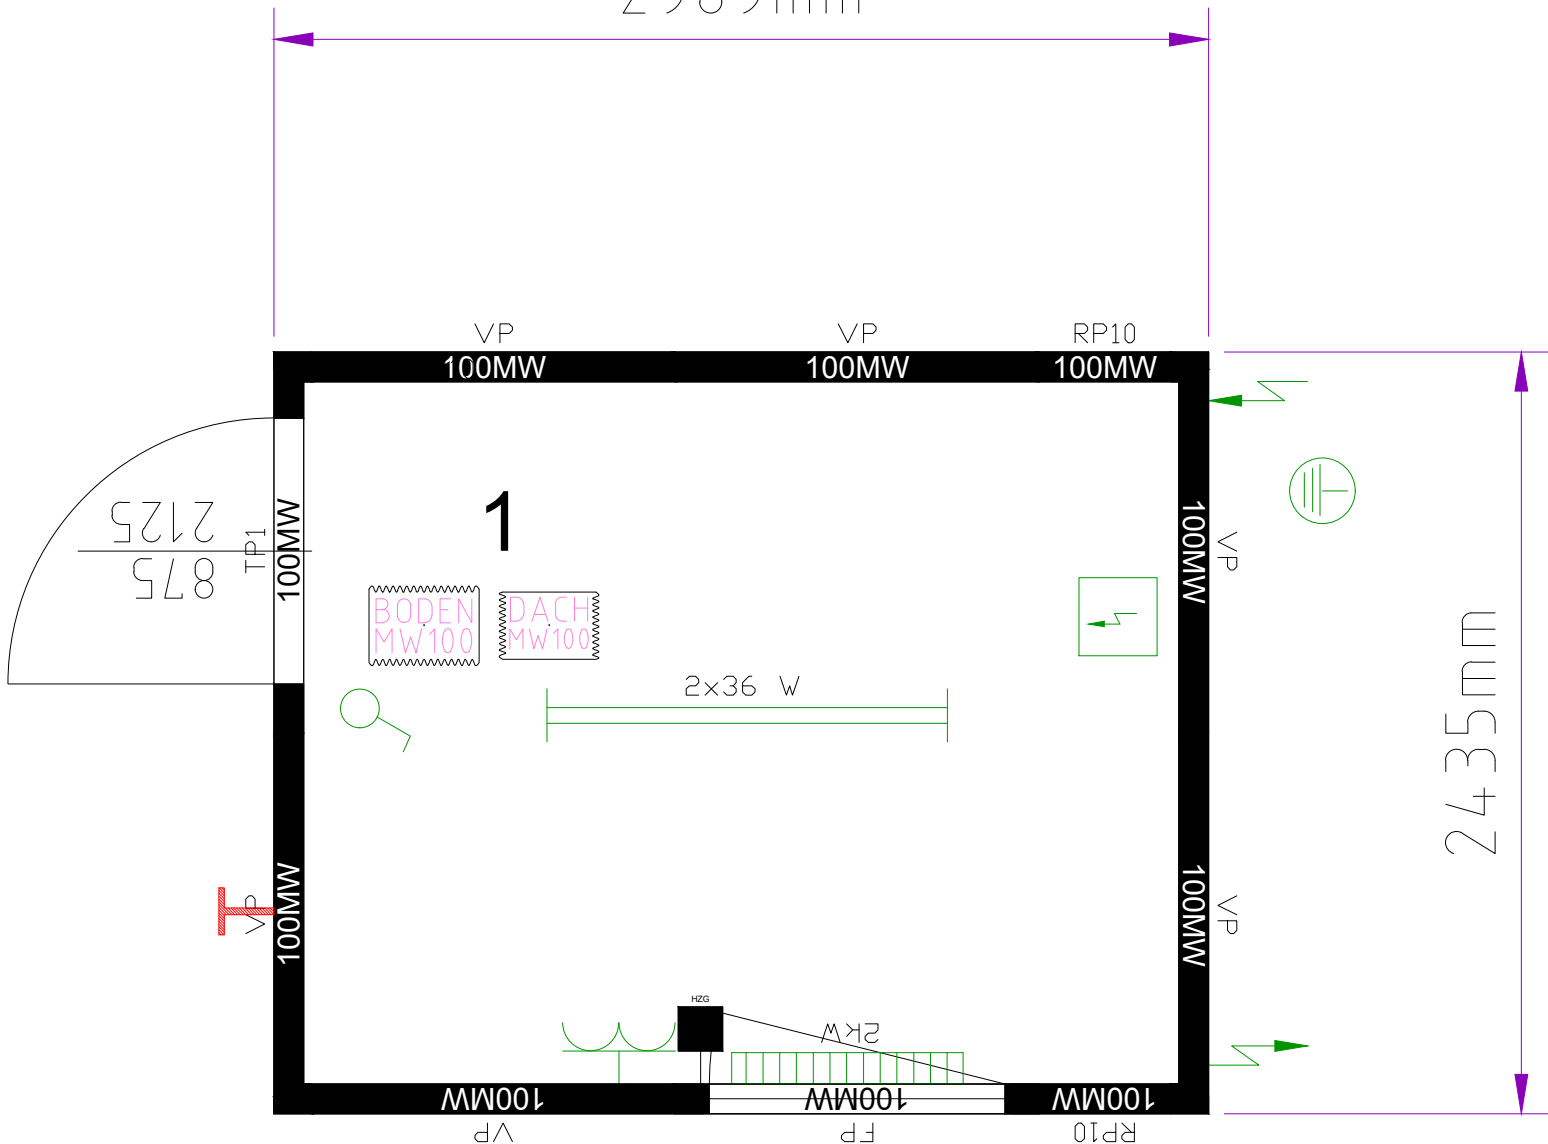

Containeranlage bestehend aus :
 Container: 1x10'
 Rauminnenhöhe: 2540 mm
 Lackierung: R: RAL 7035 P:RAL 7035

- Allgemein**
 Innendekor: weiß
 Neutralisiert
- Elektrik**
 Elektrik: DK (400V/32A/5-polig)
- Bodengruppe**
 Staplertaschenabstand: 2050mm
 Bodendämmung: 100mm Mineralwolle
 zementgebundene Bodenspanplatten
- Dachgruppe**
 Dachdämmung: 100mm Mineralwolle
- Paneele**
 Wanddämmung: 100mm Mineralwolle
- Fenster**
 Fensterparapethöhe: 1030mm
 Fenster mit Gasfüllung

k_bm10-right_000010_de.dwg

2435mm



Gezeichnet von:
 Containex
 Gezeichnet am:
 20.10.2021 08:24:52

Bitte um Bestätigung
 und Retournierung
 Datum: _____
 Unterschrift, Firmenstempel

Zeichnungs-Nr.: k_bm10-right_000010_de.dwg