

Containeranlage bestehend aus :  
 Container: 1x20'  
 Rauminnenhöhe: 2550 mm  
 Lackierung: R: RAL 7016 P: RAL 7016

**Allgemein**

Innendekor: weiß

**Elektrik**

Elektrik: VDE (400V/32A/5-polig)  
 flexibles Kabelsystem  
 Steckdosen mit Berührungsschutz

**Bodengruppe**

ohne Staplertaschen  
 Bodendämmung: 110mm PIR Paneel / 50mm Mineralwolle  
 Schichtholzboden  
 Eternal Bodenbelag

**Dachgruppe**

Dachdämmung: 80mm PU Paneel / 120mm Mineralwolle

**Brandschutz**


Brandschutz REI30

**Paneele**

Wanddämmung: 110mm PIR Paneel

**Fenster**

Fenster mit Gasfüllung  
 Fenster mit 3-Fachverglasung mit ESG (2-Kammer)  
 inkl. Rollladenkasten mit zus. Isolierkeil und Alu-Lamellen  
 PVC Rahmen mit ALU-Klips in RAL 7016  
 IP-Verglasung mit 3-Fachverglasung mit ESG (2-Kammer)  
 ALU Rahmen Außen - RAL 7016  
 ALU Rahmen Innen - weiß

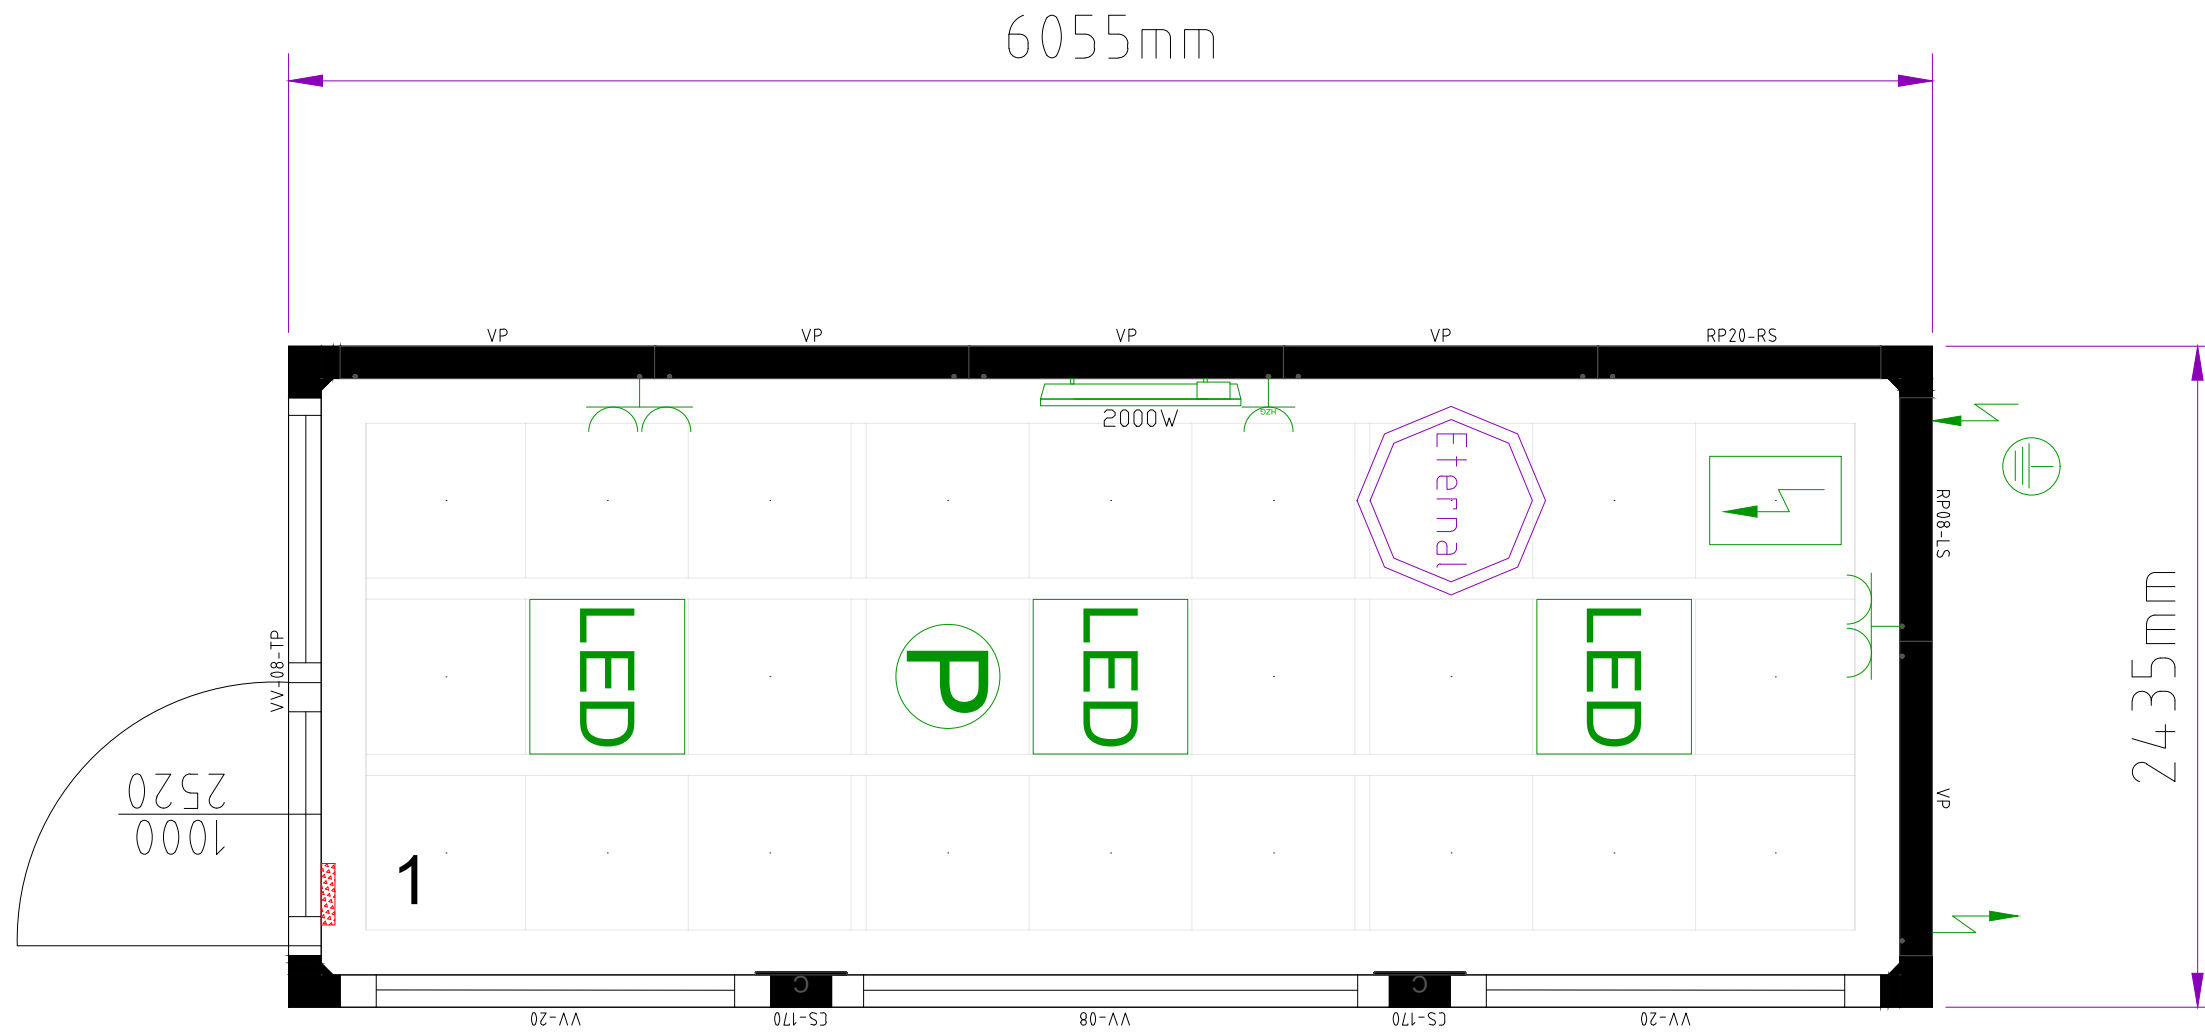

k\_bp20\_0005\_000001\_de.dwg



Maßstab X  
 Papierformat: A3

Bitte um Bestätigung und Retournierung

Unterschrift, Firmenstempel

Datum:

Gezeichnet von: Gezeichnet am: 07.03.2022

Zeichnungs-Nr.: k\_bp20\_0005\_000001\_de.dwg